


ATTENZIONE ! A termine di legge ci riserviamo la proprietà di questo disegno con divieto di riprodurlo o renderlo noto a terzi

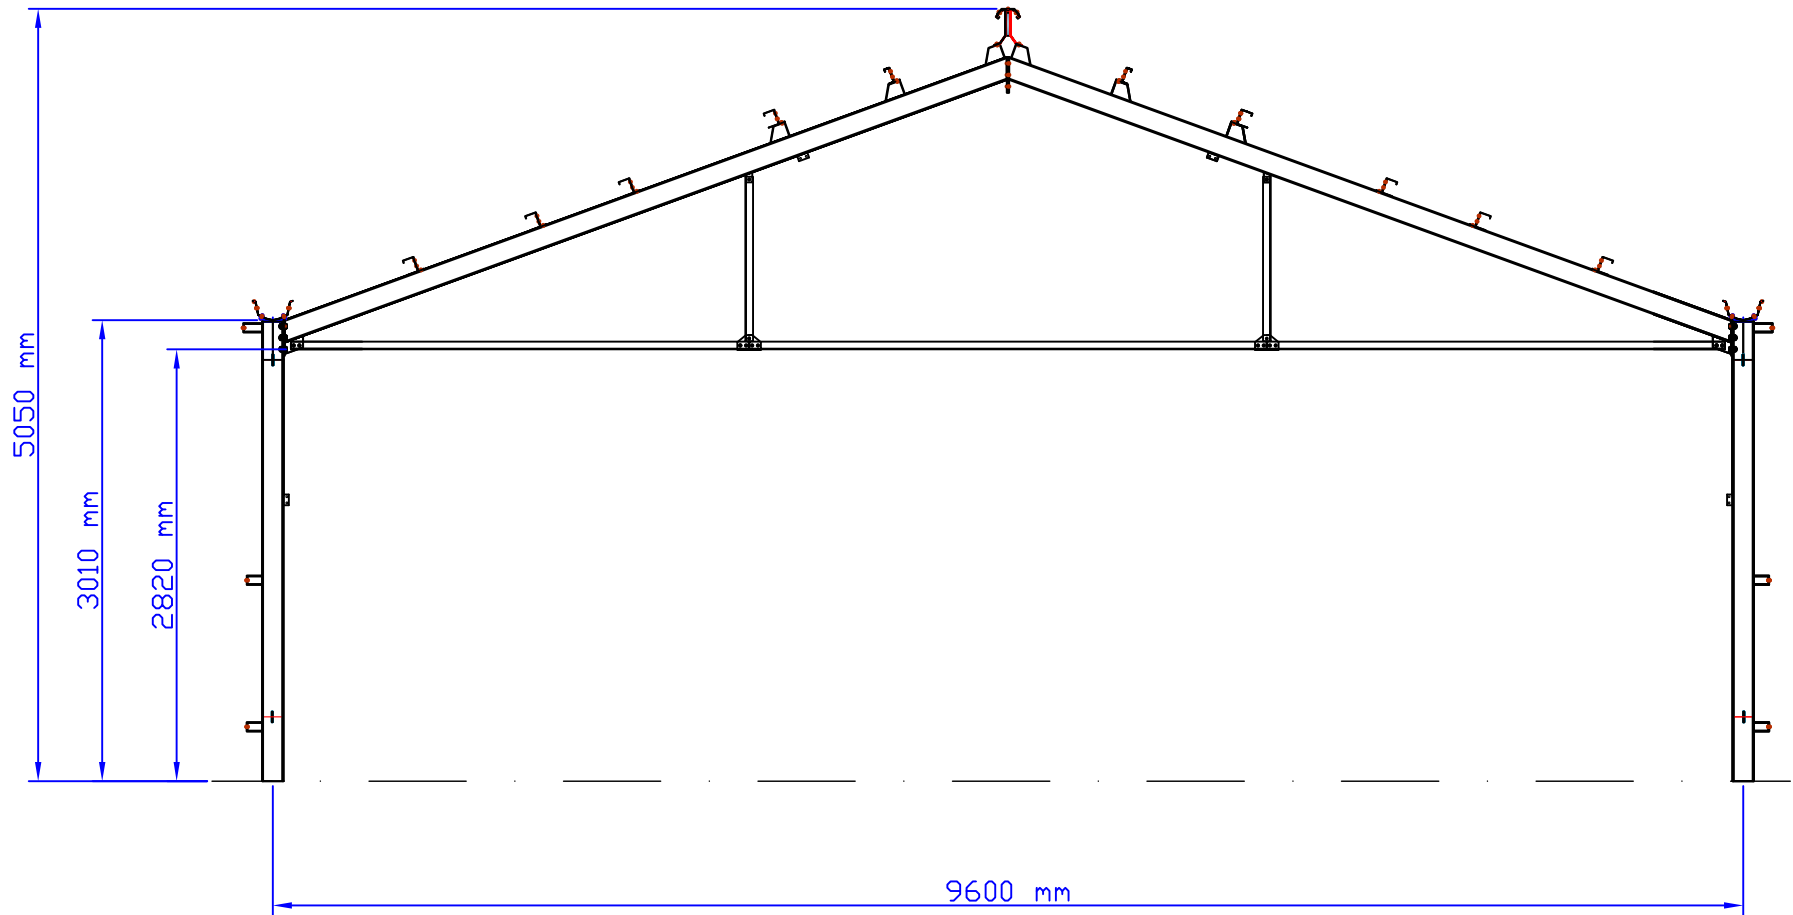

Cliente:

Data: *Maggio 2010*

Descrizione:

Tecnico: *Andrea Zanellato*


*Serra da 9,60 m
- Struttura portante -*

Scala: *1 : 50*

Disegno n°

1

ATTENZIONE ! A termine di legge ci riserviamo la proprietà di questo disegno con divieto di riproduzione o renderlo noto a terzi

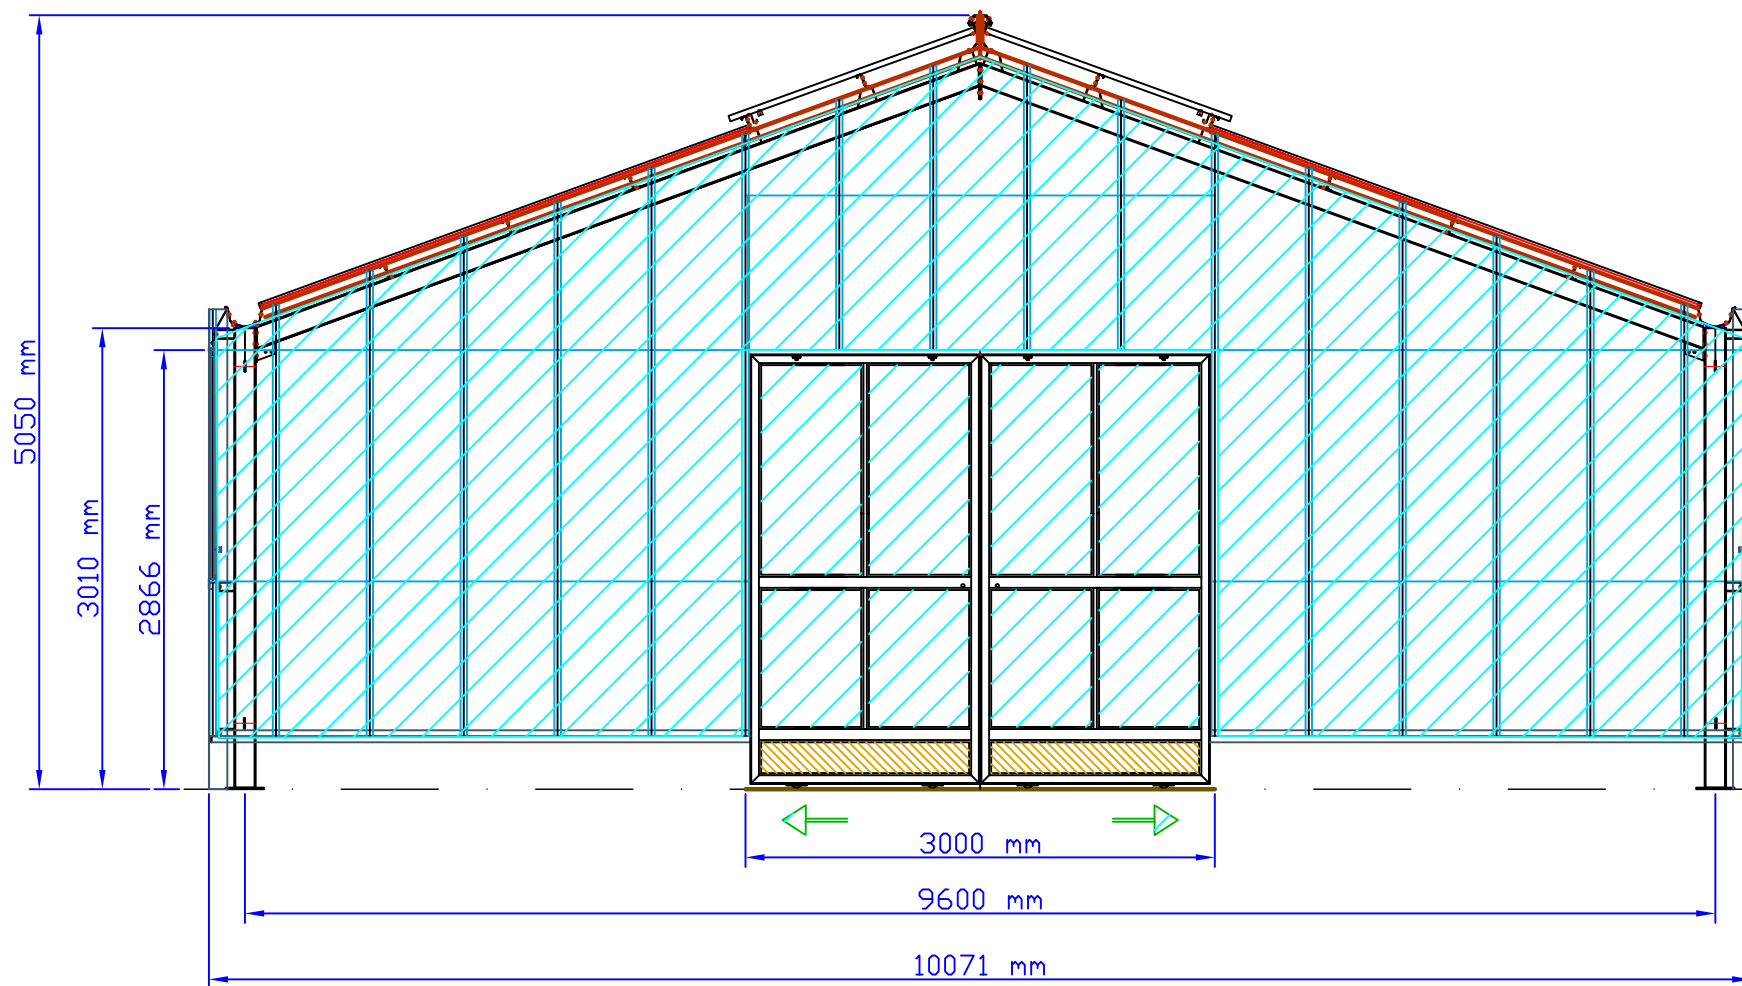

Cliente:

Data: *Maggio 2010*

Descrizione:

Tecnico: *Andrea Zanellato*


Scala: *1 : 50*

*Serra da 9,60 m
- Testata con doppie porte scorrevoli -*

Disegno n°

2

ATTENZIONE ! A termine di legge ci riserviamo la proprietà di questo disegno con divieto di riproduzione o renderlo noto a terzi

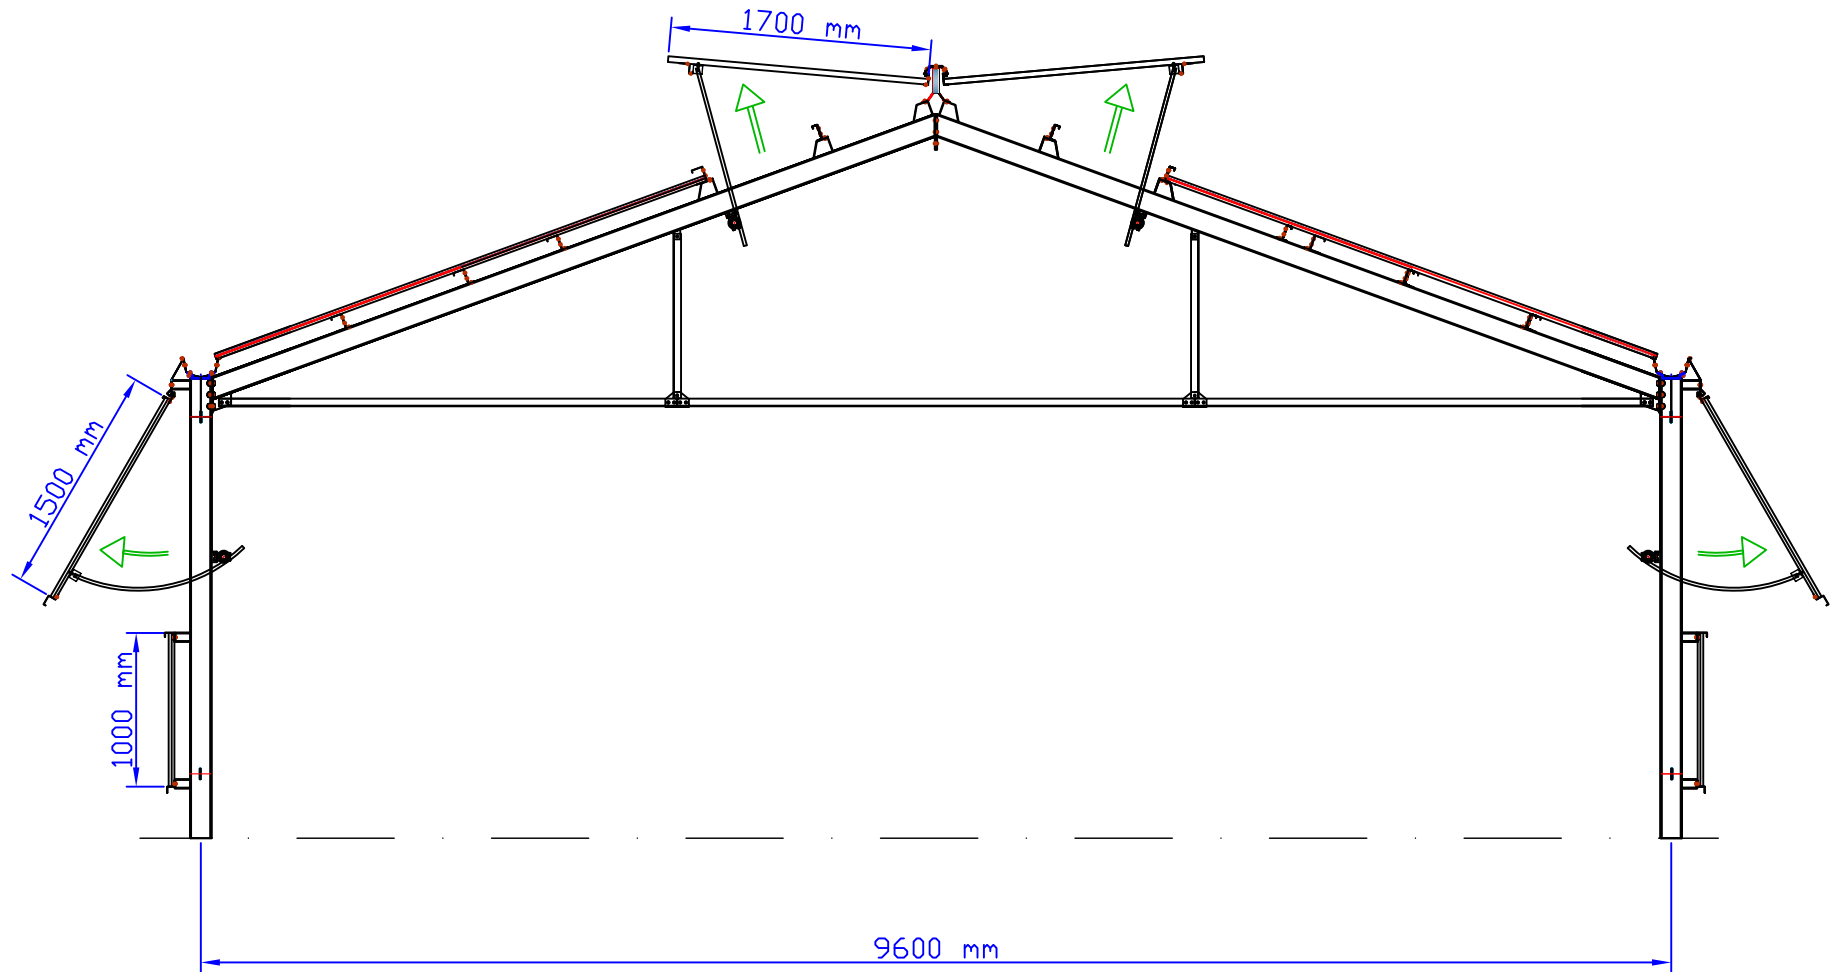

Cliente:

Data: *Maggio 2010*

Tecnico: *Andrea Zanellato*

Scala: *1 : 50*


Descrizione:

*Serra da 9,60 m
- Aperture al colmo e laterali -*

Disegno n°

3

ATTENZIONE ! A termine di legge ci riserviamo la proprietà di questo disegno con divieto di riprodurlo o renderlo noto a terzi

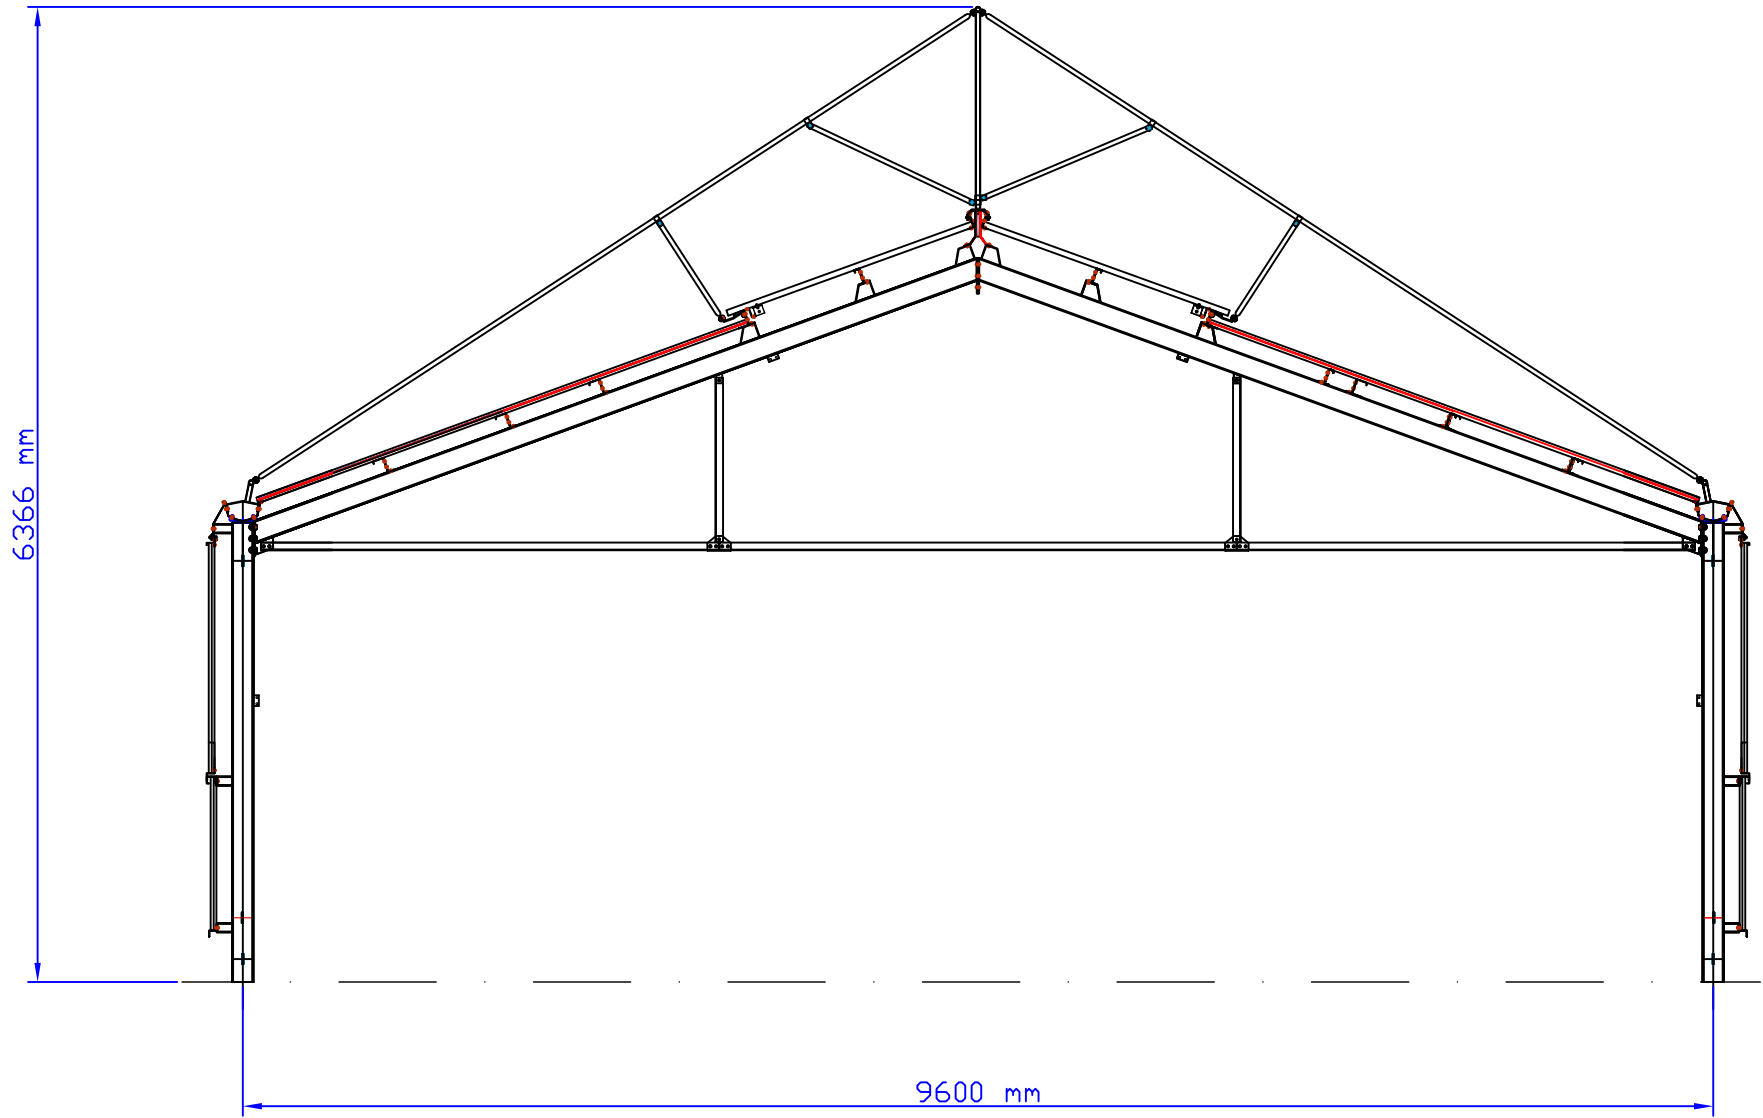

Cliente:

Data: *Maggio 2010*

Descrizione:

Tecnico: *Andrea Zanellato*

Scala: *1 : 50*

*Serra da 9,60 m
- Struttura antigrandine -*

Disegno n°

4