

LS
LOMBARDA SERRE

Cliente:

Data: **Luglio 2015** Descrizione:

Tecnico: **Andrea Zanellato**


Scala: **1:50**

AGRICOVER 9

Disegno n°

1

n° 17 rotoballe ø 1,50 H 1,20 m

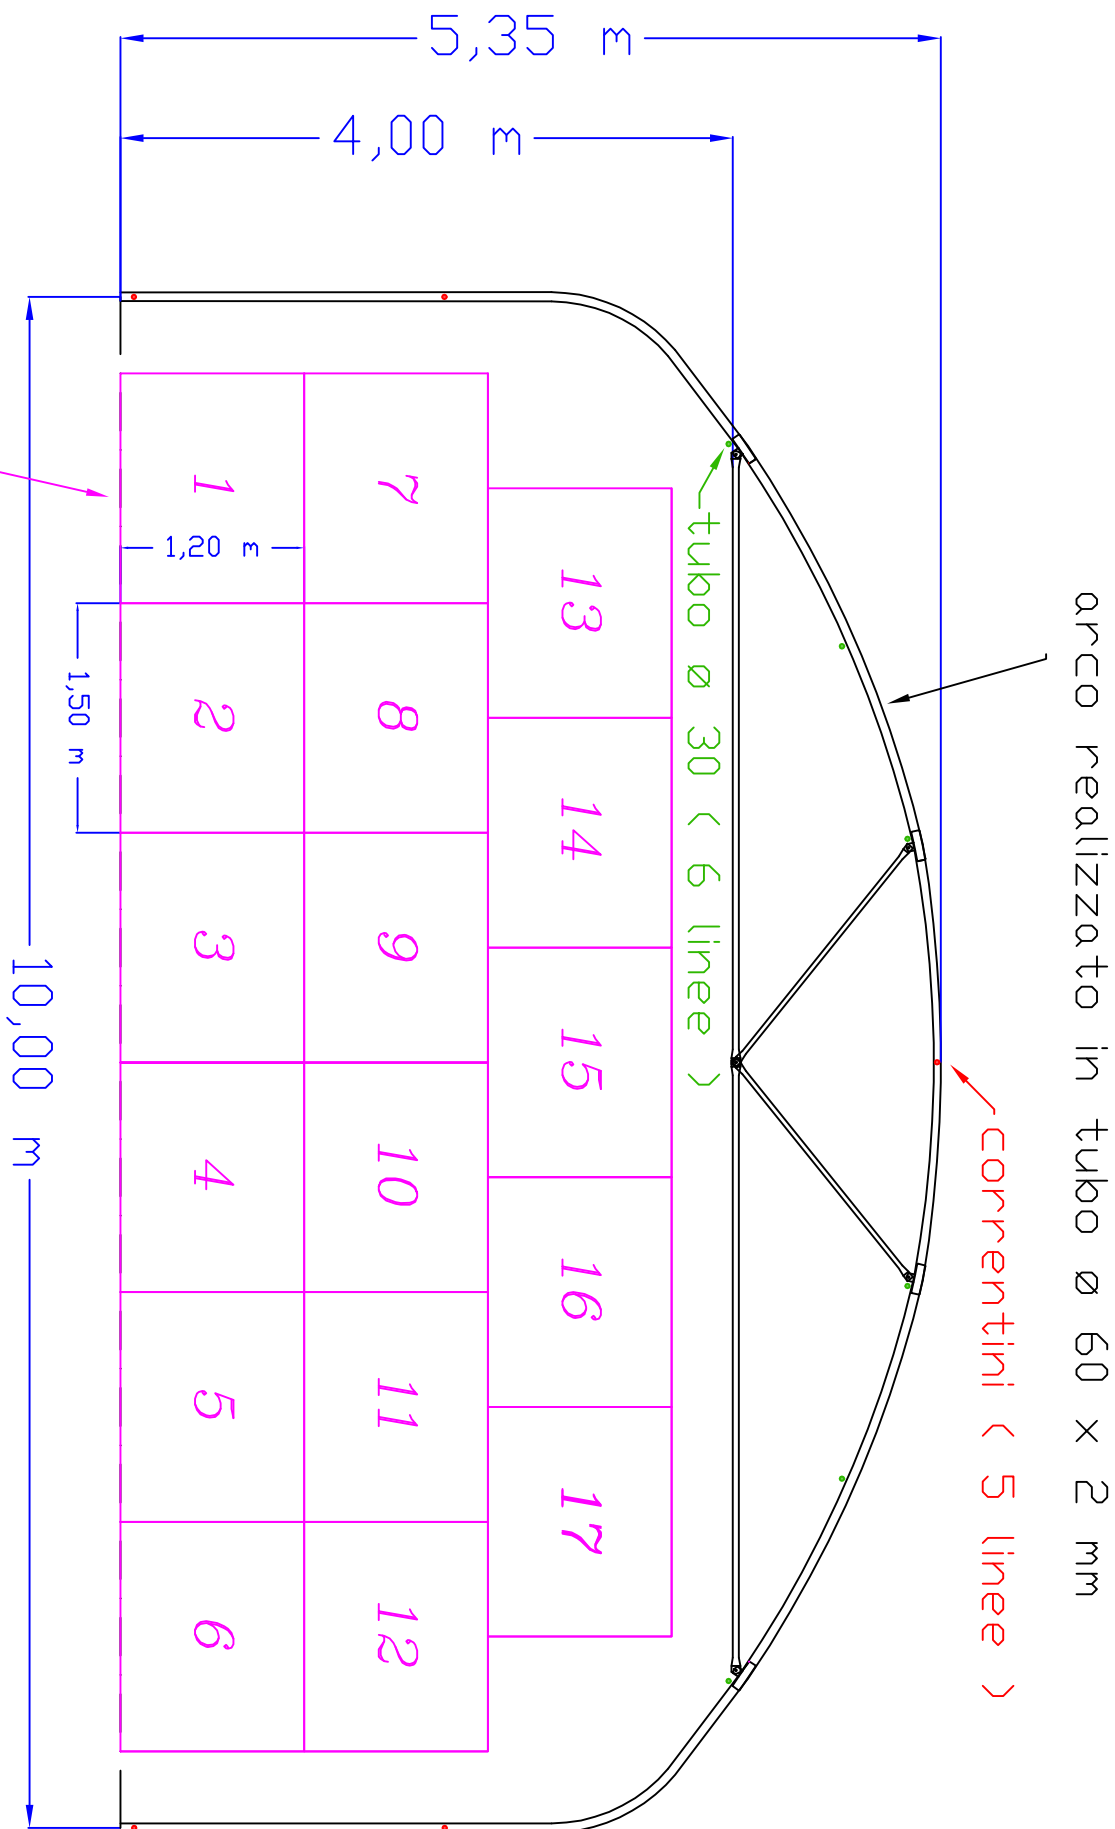

LS
LOMBARDA SERRE

Cliente:

Data: **Luglio 2015** Descrizione:

Tecnico: **Andrea Zanellato**

Scala: **1:50**

AGRICOVER 10

Disegno n°

1