


ATTENZIONE ! A termine di legge ci riserviamo la proprietà di questo disegno con divieto di riprodurlo o renderlo noto a terzi

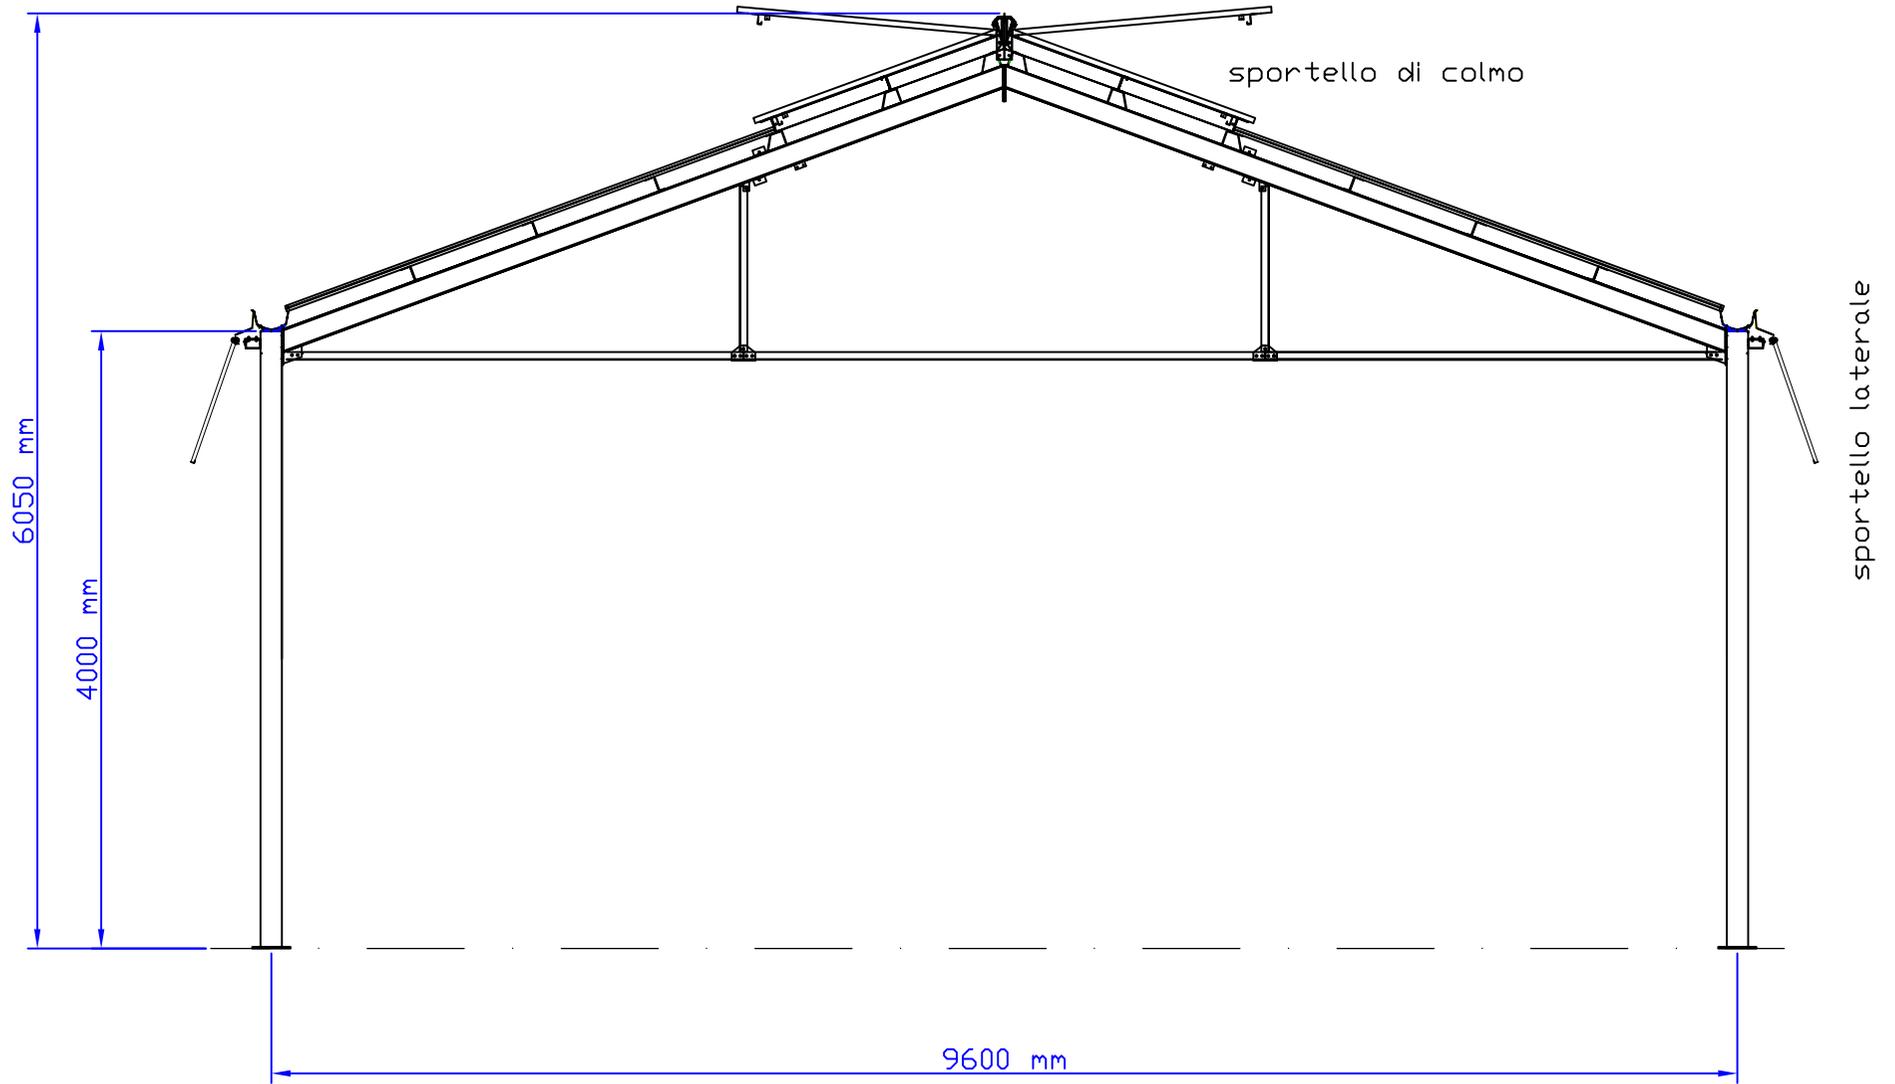

Cliente:

Data: *Maggio 2018*

Descrizione:

Tecnico: *Andrea Zanellato*


*Serra da 9,60 m DELUXE
- Struttura portante -*

Scala: *1 : 50*

Disegno n°

1

ATTENZIONE ! A termine di legge ci riserviamo la proprietà di questo disegno con divieto di riprodurlo o renderlo noto a terzi

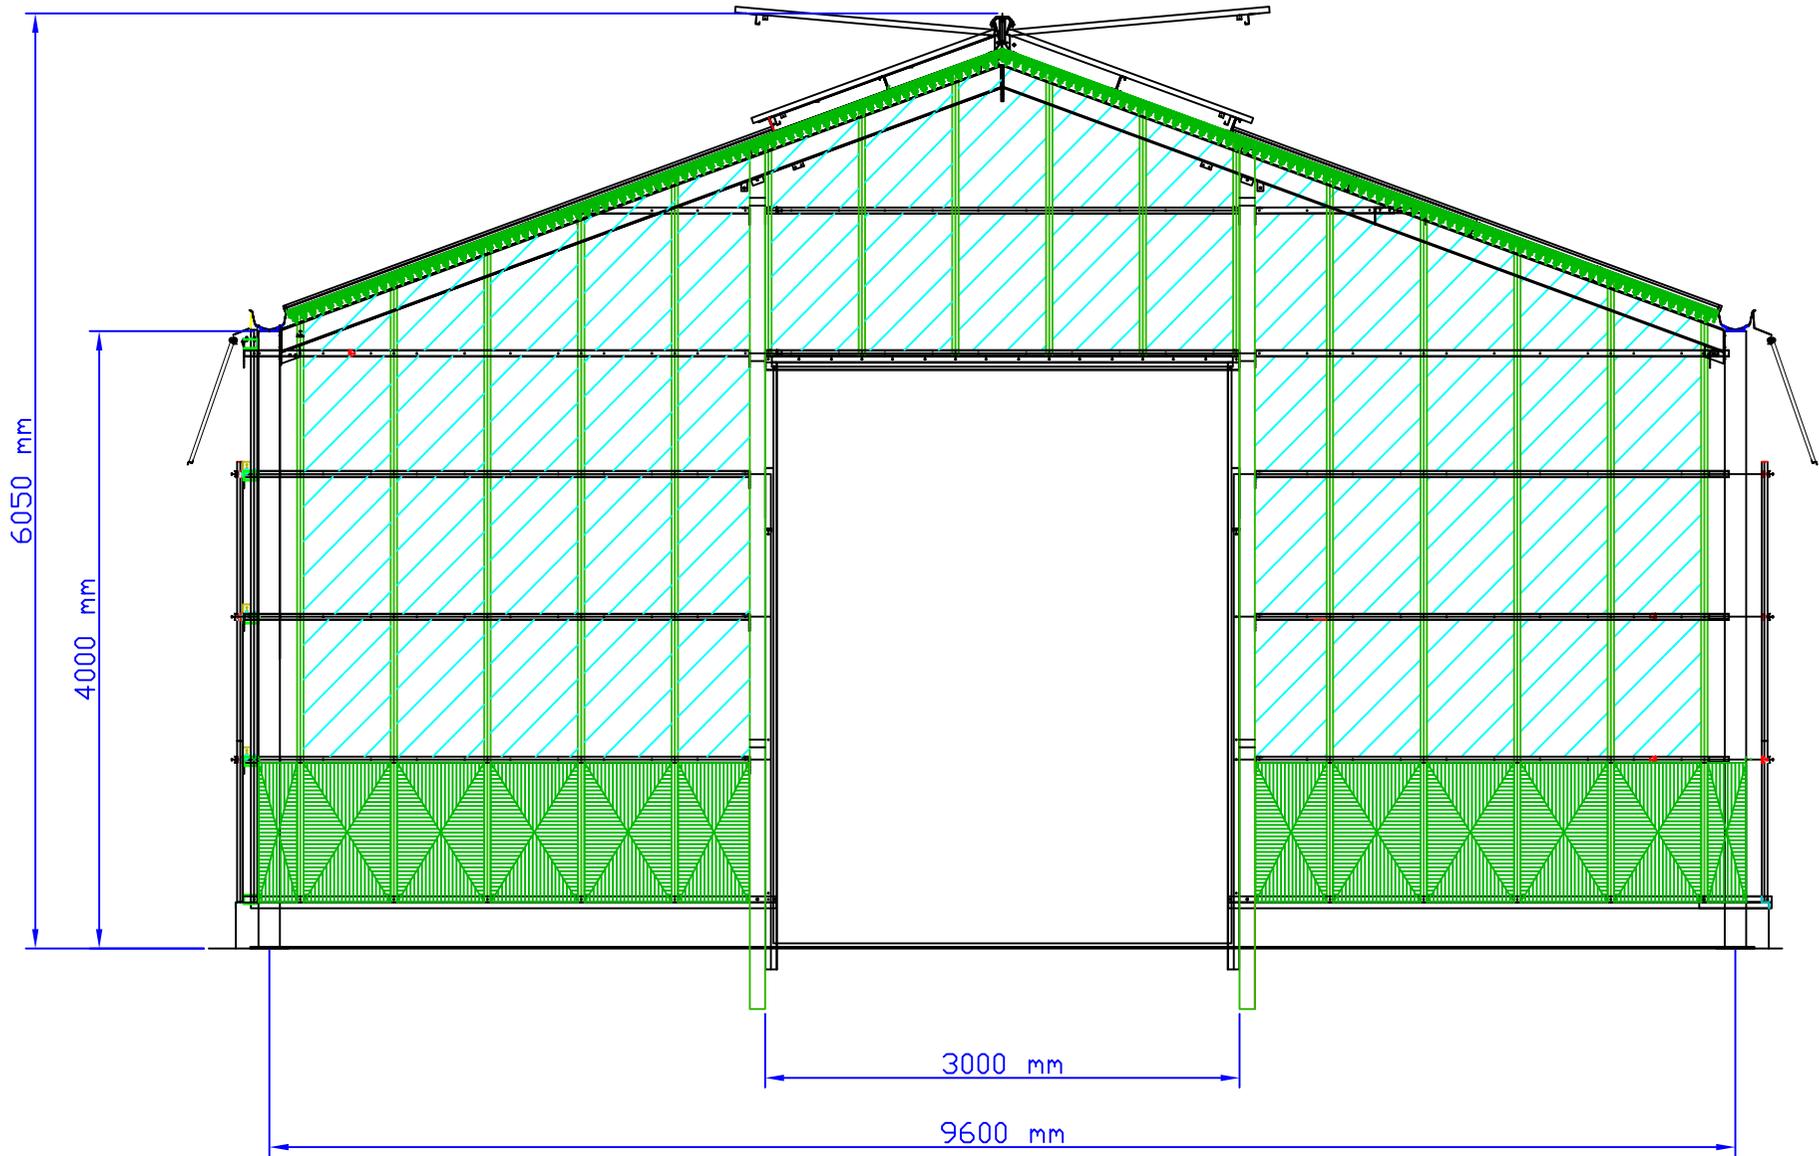

Cliente: -

Data: Maggio 2018

Descrizione:

Tecnico: Andrea Zanellato

Serra da 9,60 m DELUXE

Scala: 1 : 50

- Testata -

Disegno n°

2